


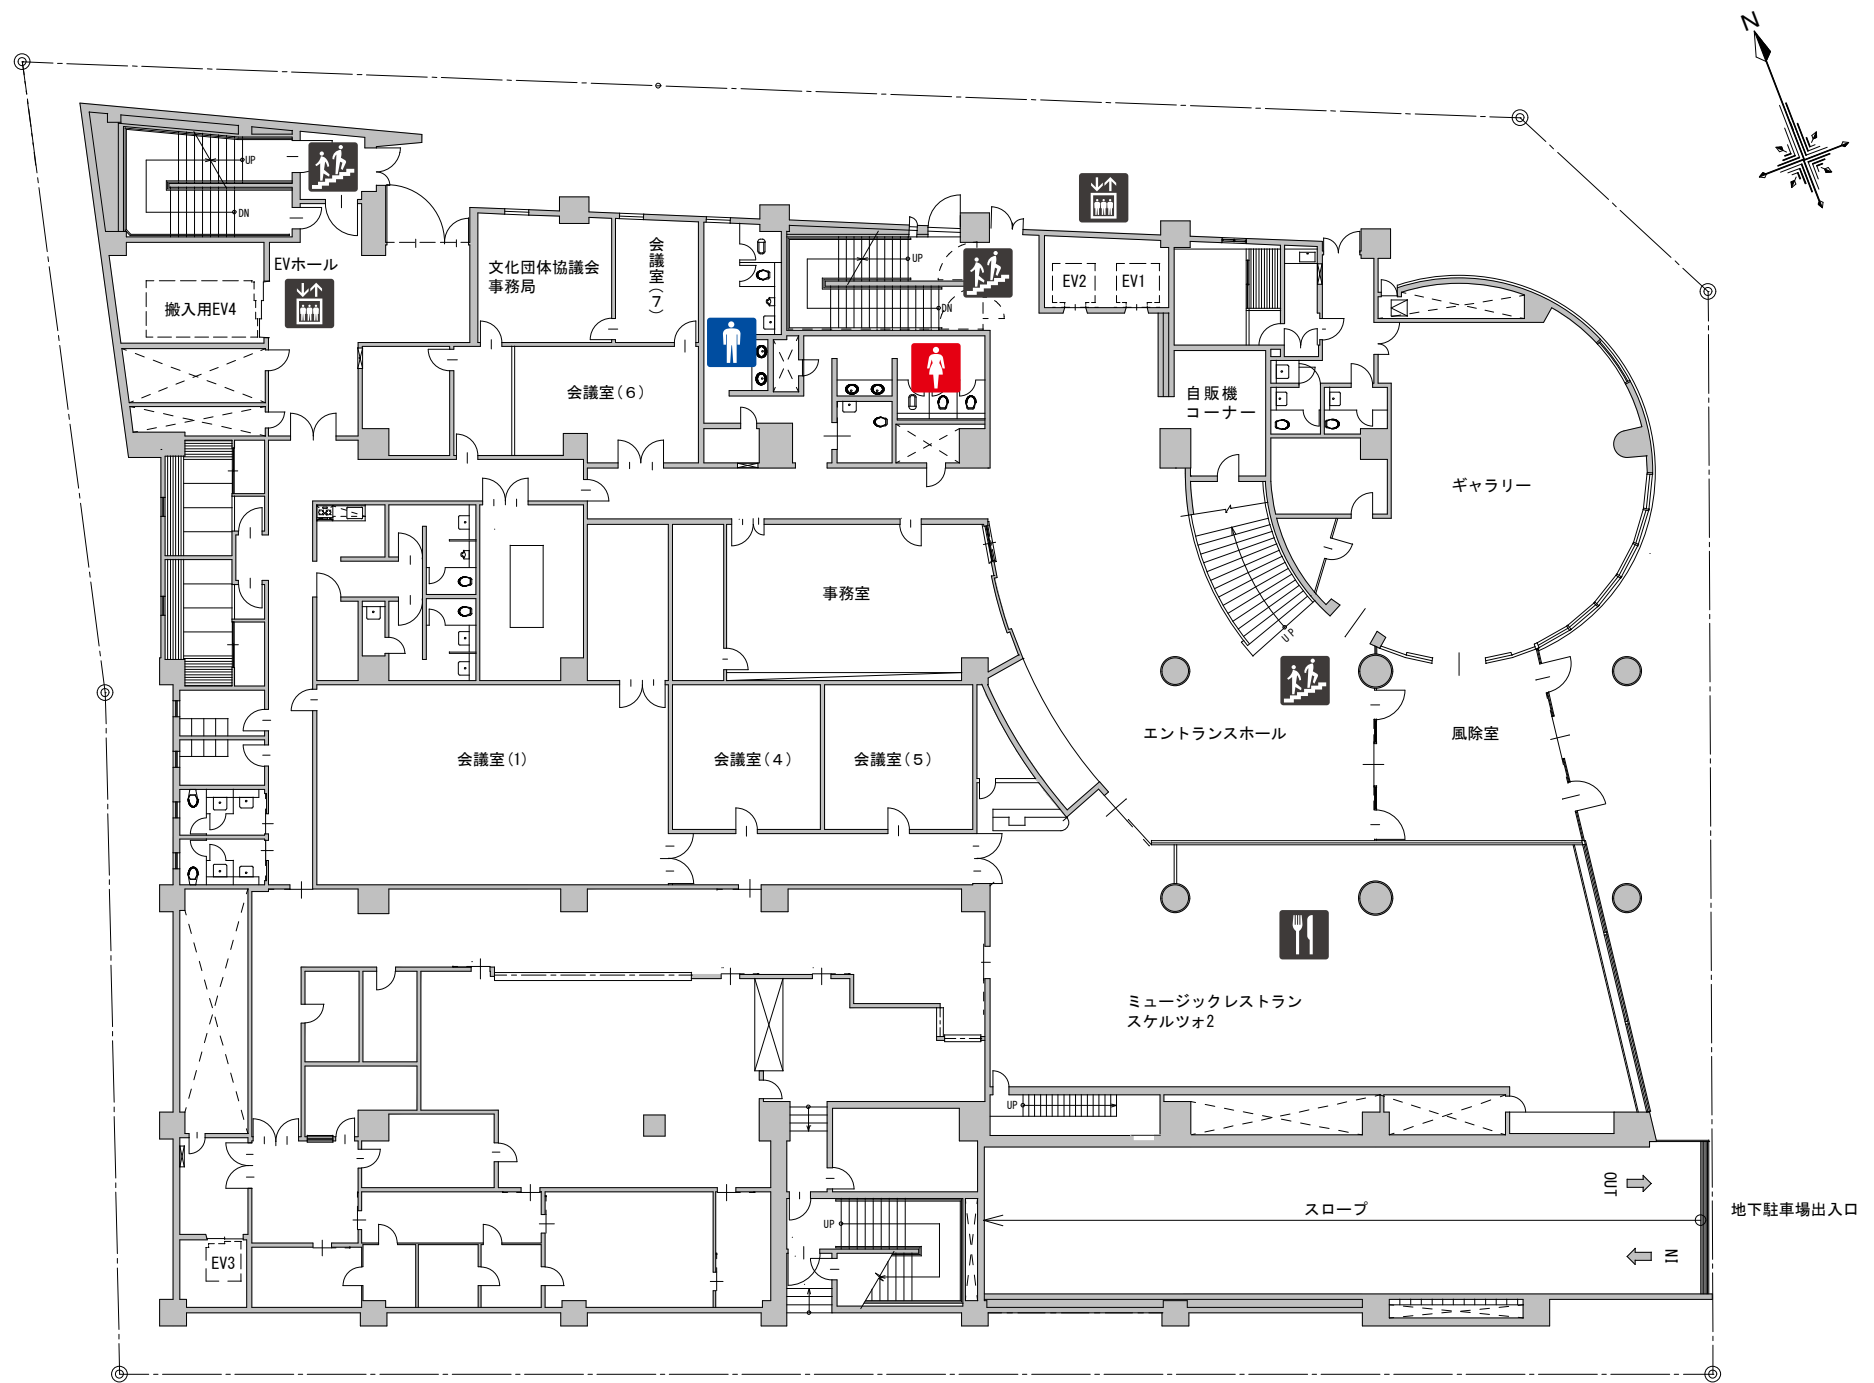

配置図兼1階平面図

図面名	作成年月日	施設名	住所	縮尺	特記	図面番号
リンクモア平安閣市民ホール 配置図兼1F平面図	R2. 08. 22	リンクモア平安閣市民ホール	青森県青森市柳川1-2-14			